
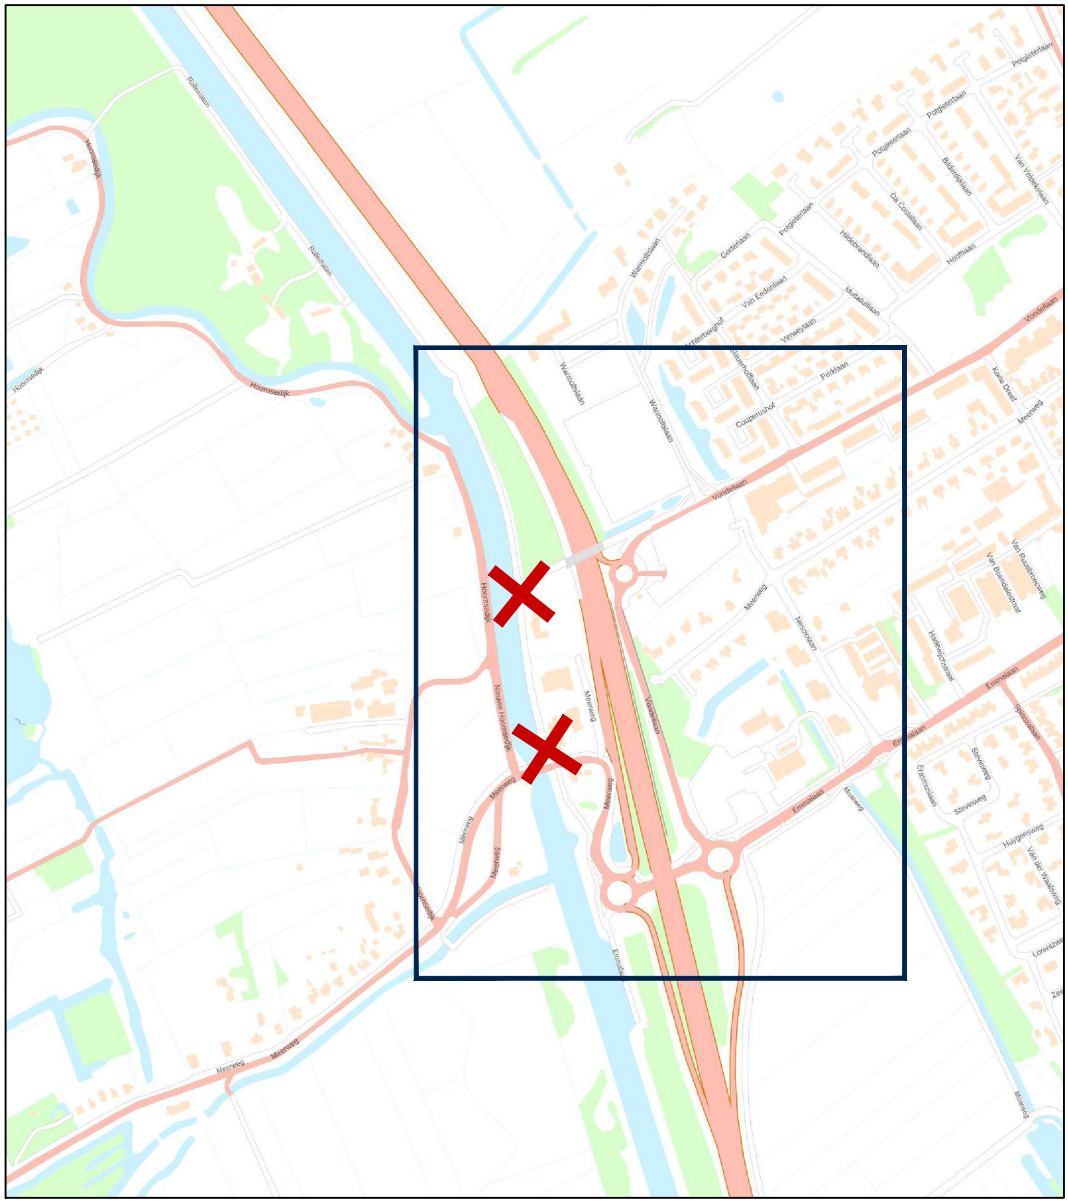


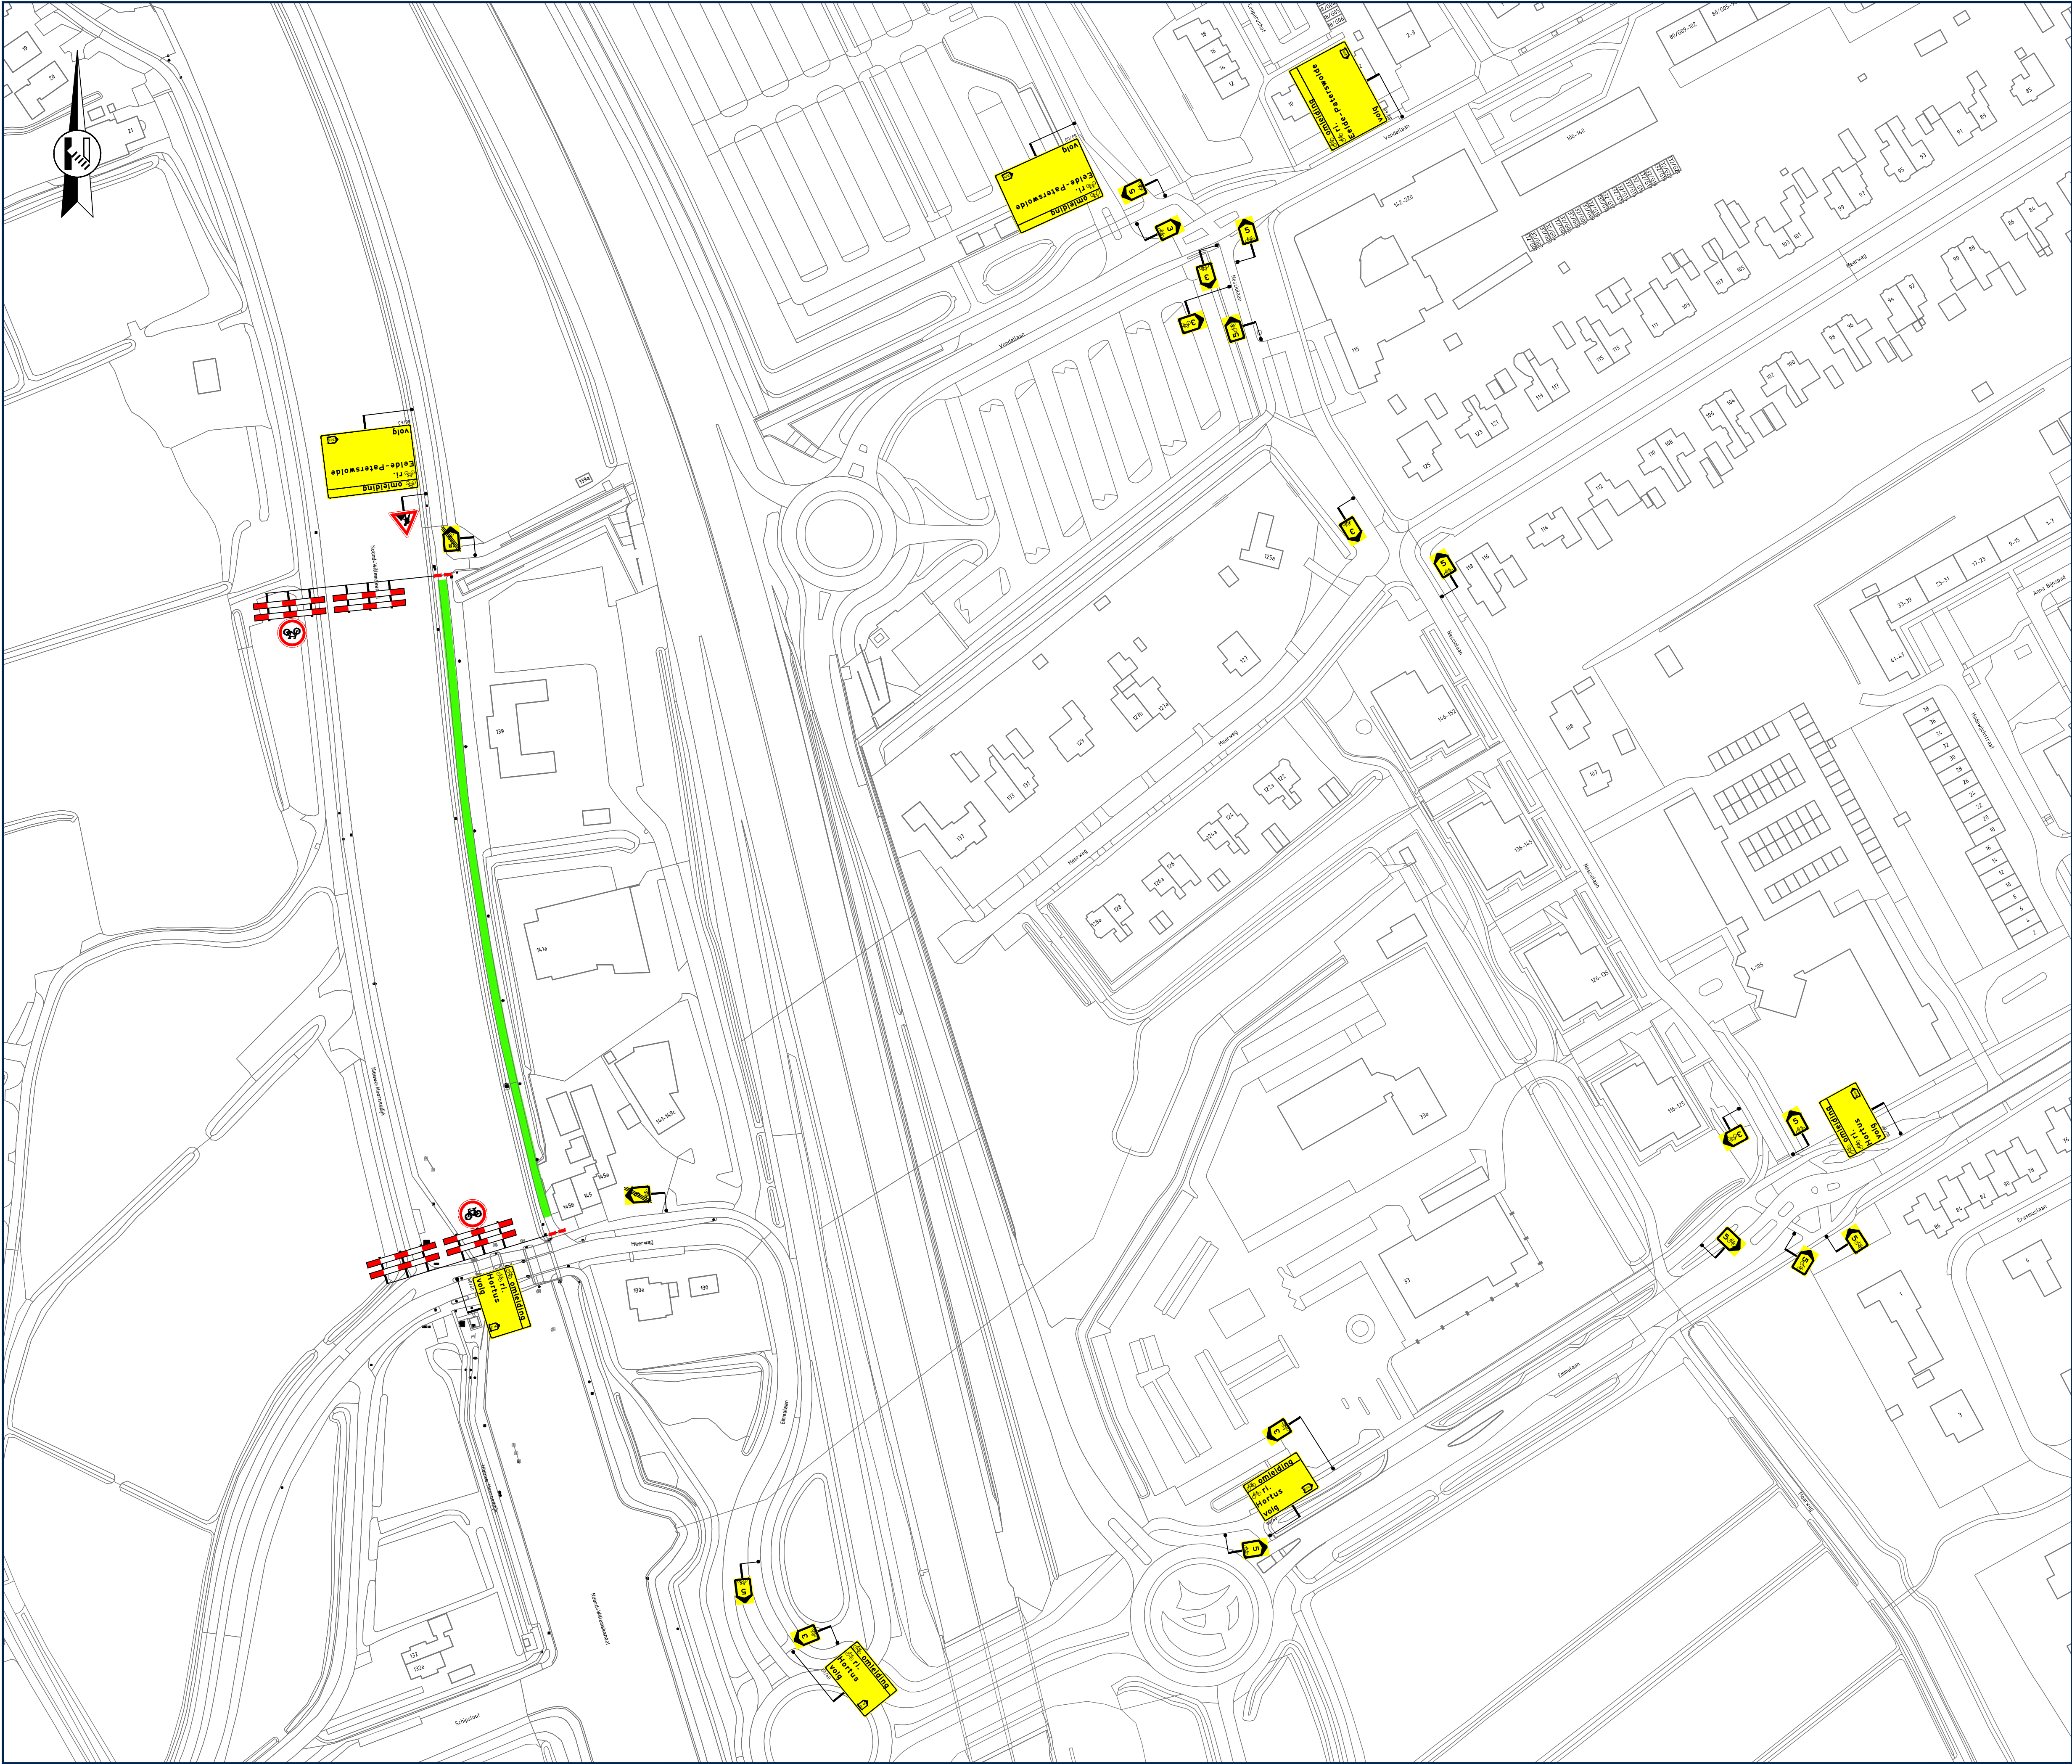

Opmerkingen

- afplakken/afdraaien conflicterende (RVV) bebording

Legenda

-  aan te brengen verkeersmaatregelen
-  werkruimte
-  afsluiting/afgesloten wegvak
-  letterafmeting tekstbord
-  routebord



vanRens
Verkeersmaatregelen
ontwerp & advies | bewegwijzering

Rayon Noord
Vestiging Hoogeveen
Buitenwaard 2103, Hoogeveen
Postbus 4, 7808 GC Haveloort
T +31 (0)88 03 30 900
www.vanrensbv.nl
info@vanrensbv.nl

in opdracht van:



project: Doorfietsroute Groningen-Assen
te Groningen
onderwerp: Tijdelijke verkeersmaatregelen
afzetting & omleiding
waterbouwkundige werkzaamheden

getekend: M. Kwaks	datum: 17-09-2024	schaal: 1:1.000
controle: N. de Jong	datum: 17-09-2024	formaat: A1
vrijgave: H. J. Brinkman	datum: 17-09-2024	versie: 1

tekeningnummer: 3847-03022-T-VKM-002